


# 主要導管図

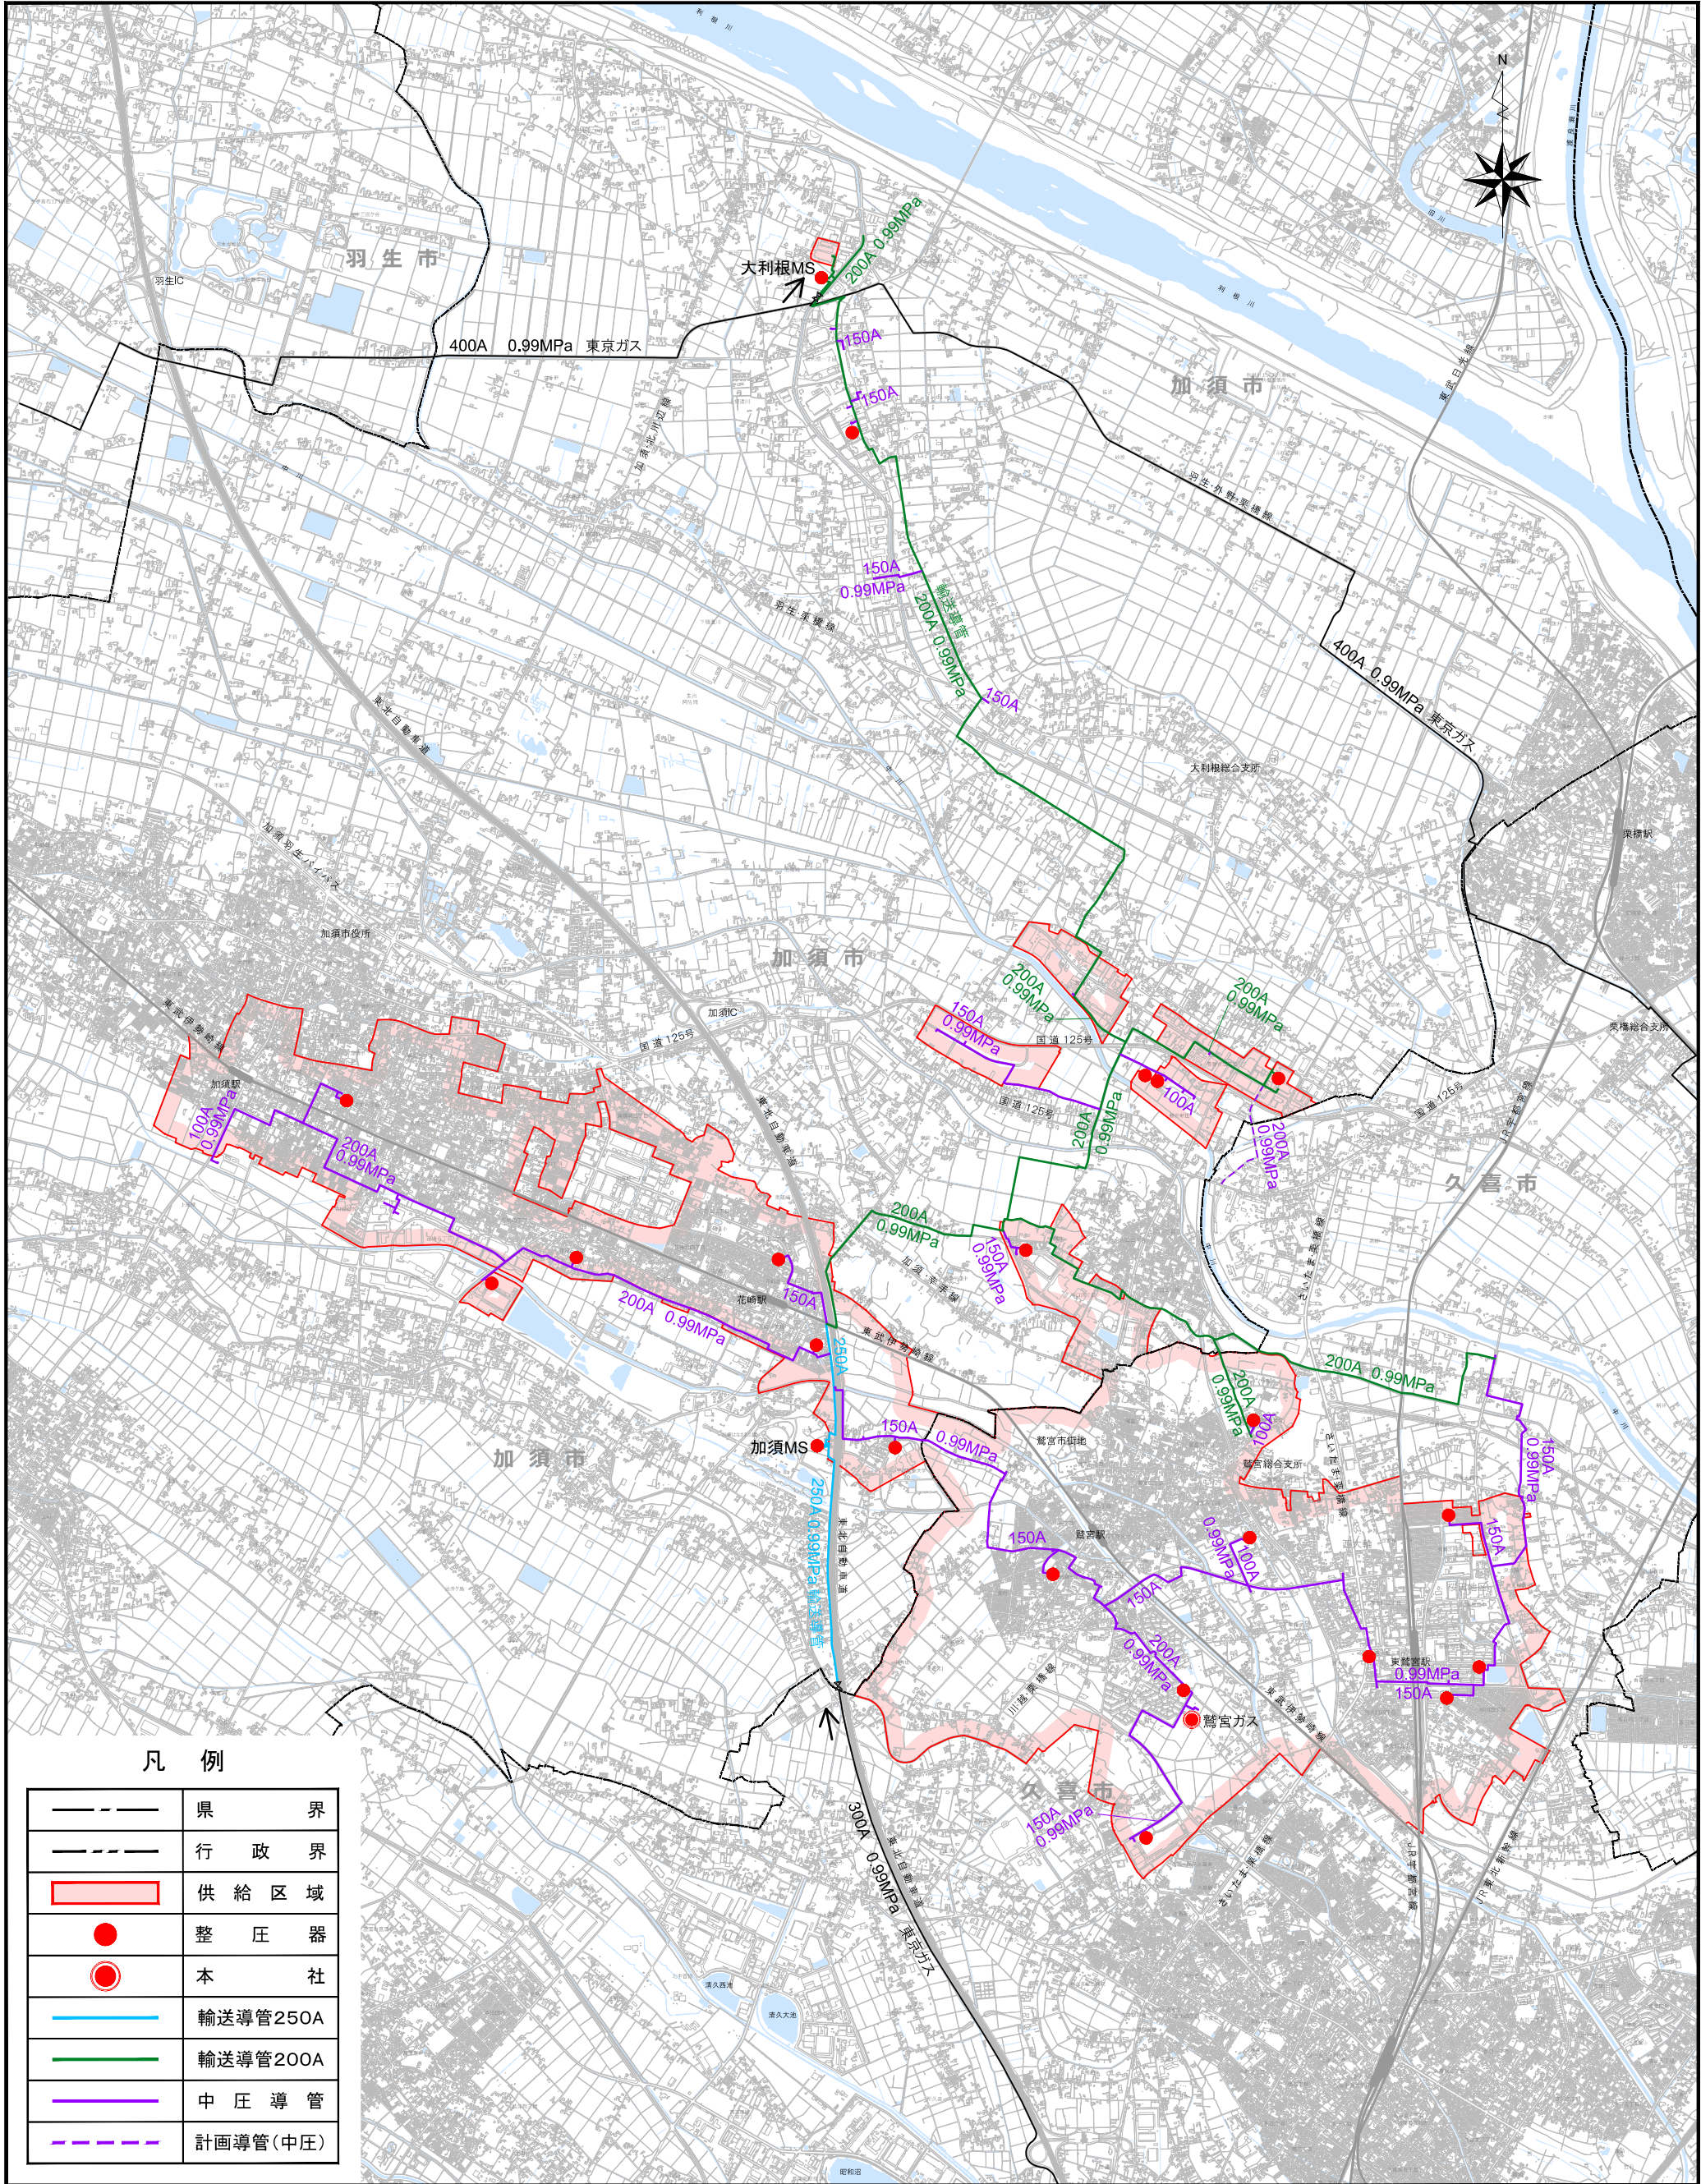

## 凡例

	県界
	行政界
	供給区域
	整圧器
	本社
	輸送導管250A
	輸送導管200A
	中圧導管
	計画導管(中圧)